

NOTE:  
 Alle konstruktioner iht. kommende ing. projekt.  
 Alle mål kontrolleres på stedet.  
 (0.00) Eksisterende kote, bevares



Tegn.tekst: **Snit A - Bassin**  
 Fase: **Myndighedsprojekt**  
 Tegningsnr.: 2019\_30\_K01\_H03\_N300

Tegn.: STG Mål: 1:50 Dato: 02-11-2022  
 Sagsnr.: 2019\_30

LOMMEVANDRUMMET NORDHAVN

**WERK**

Laplandsgade 4a, 2.sal  
 2300 København S, Denmark  
 Tlf. +45 3332 7804  
 www.werkarkitekter.dk

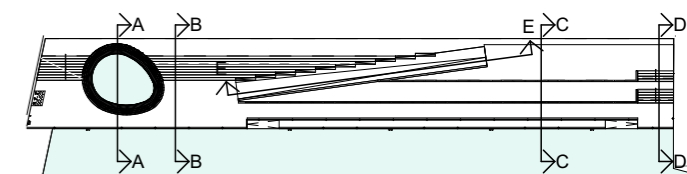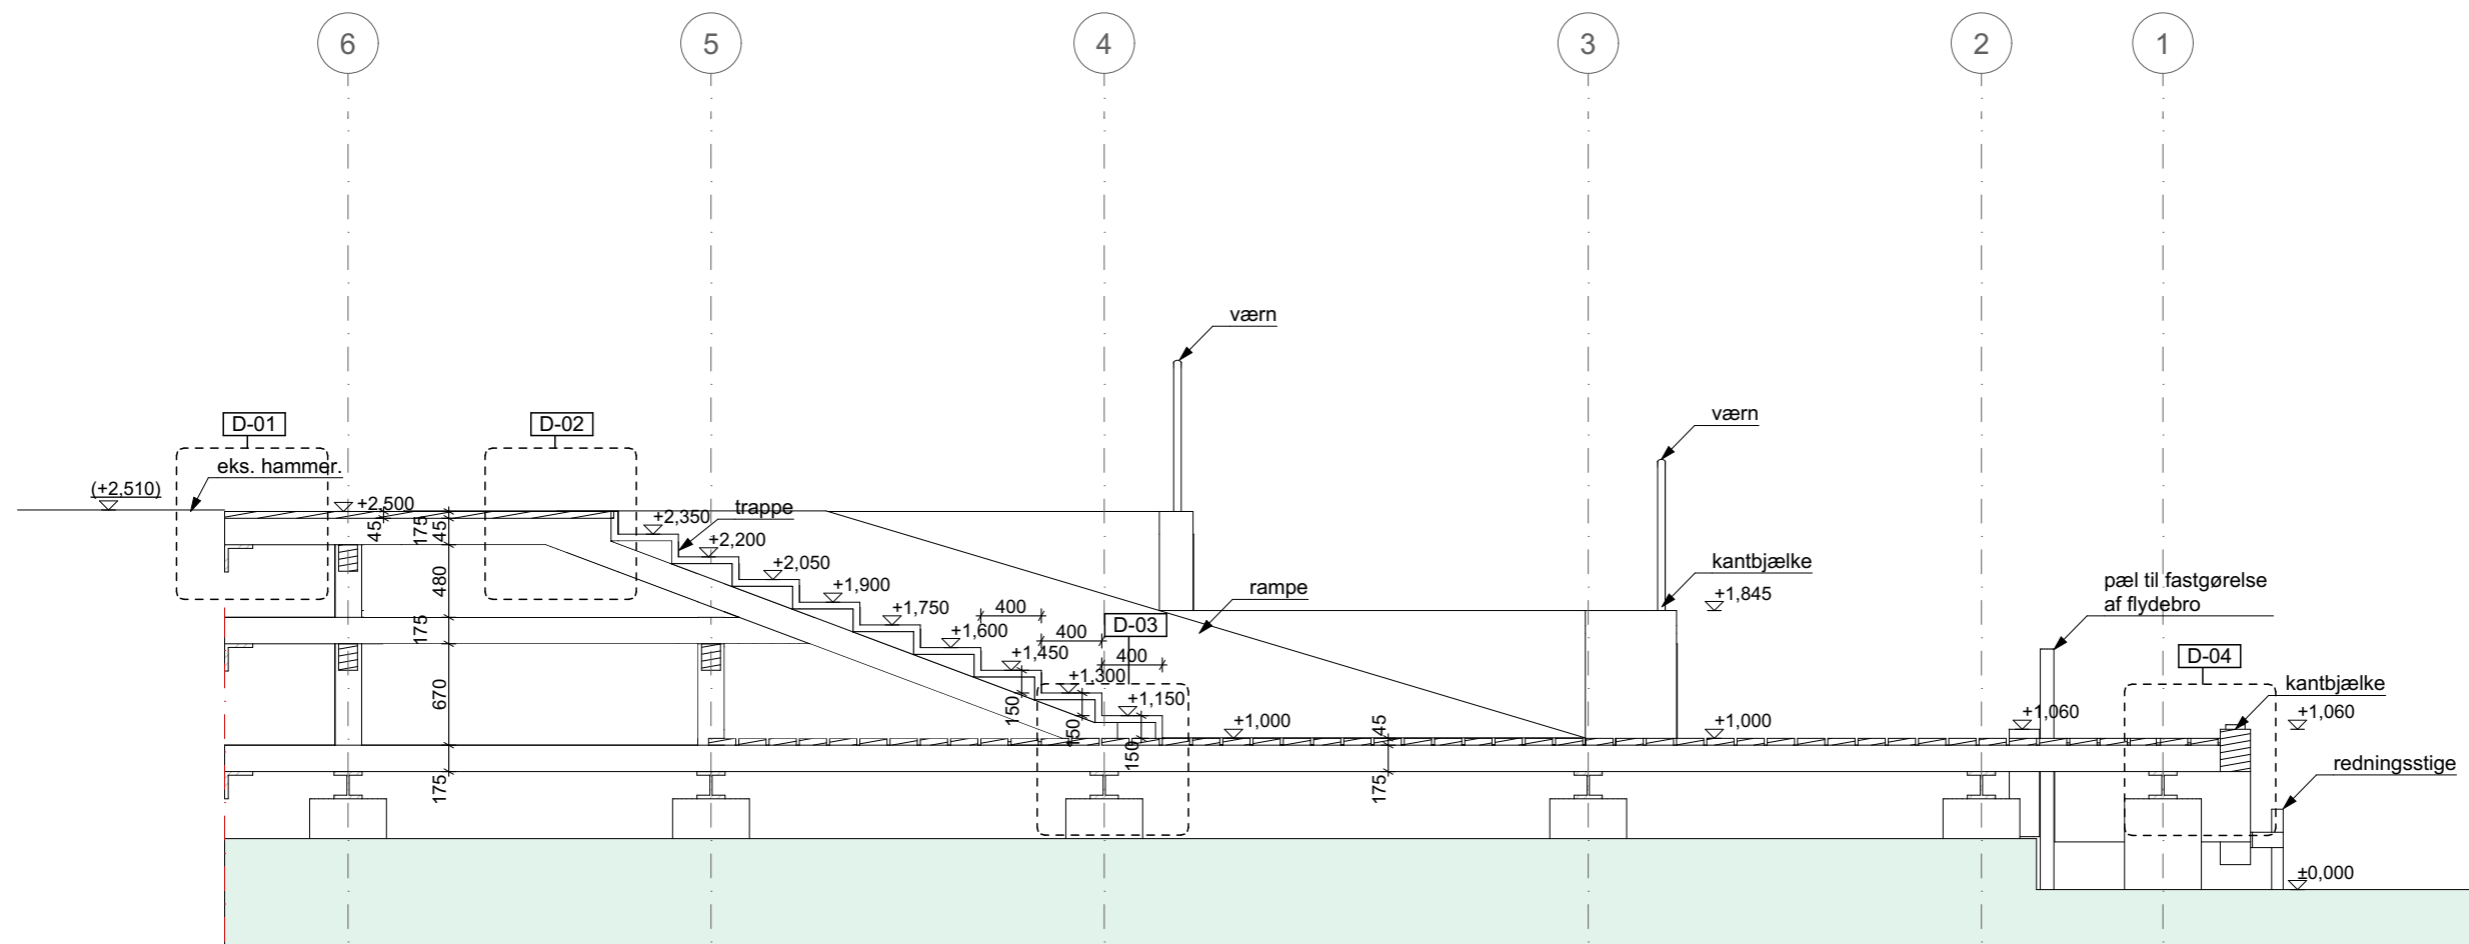

NOTE:  
 Alle konstruktioner iht. kommende ing. projekt.  
 Alle mål kontrolleres på stedet.  
 (0.00) Eksisterende kote, bevares



Tegn.tekst: **Snit B - Trappe A**  
 Fase: **Myndighedsprojekt**  
 Tegningsnr.: 2019\_30\_K01\_H03\_N301

Tegn.: STG Mål: 1:50 Dato: 02-11-2022  
 Sagsnr.: 2019\_30

LOMMEVANDRUMMET NORDHAVN

**WERK**

Laplandsgade 4a, 2.sal  
 2300 København S, Denmark  
 Tlf. +45 3332 7804  
 www.werkarkitekter.dk

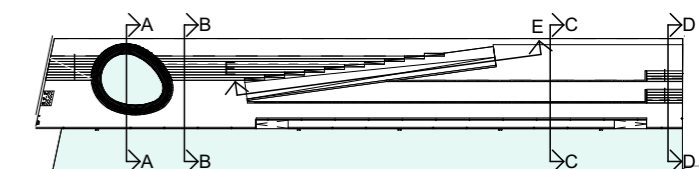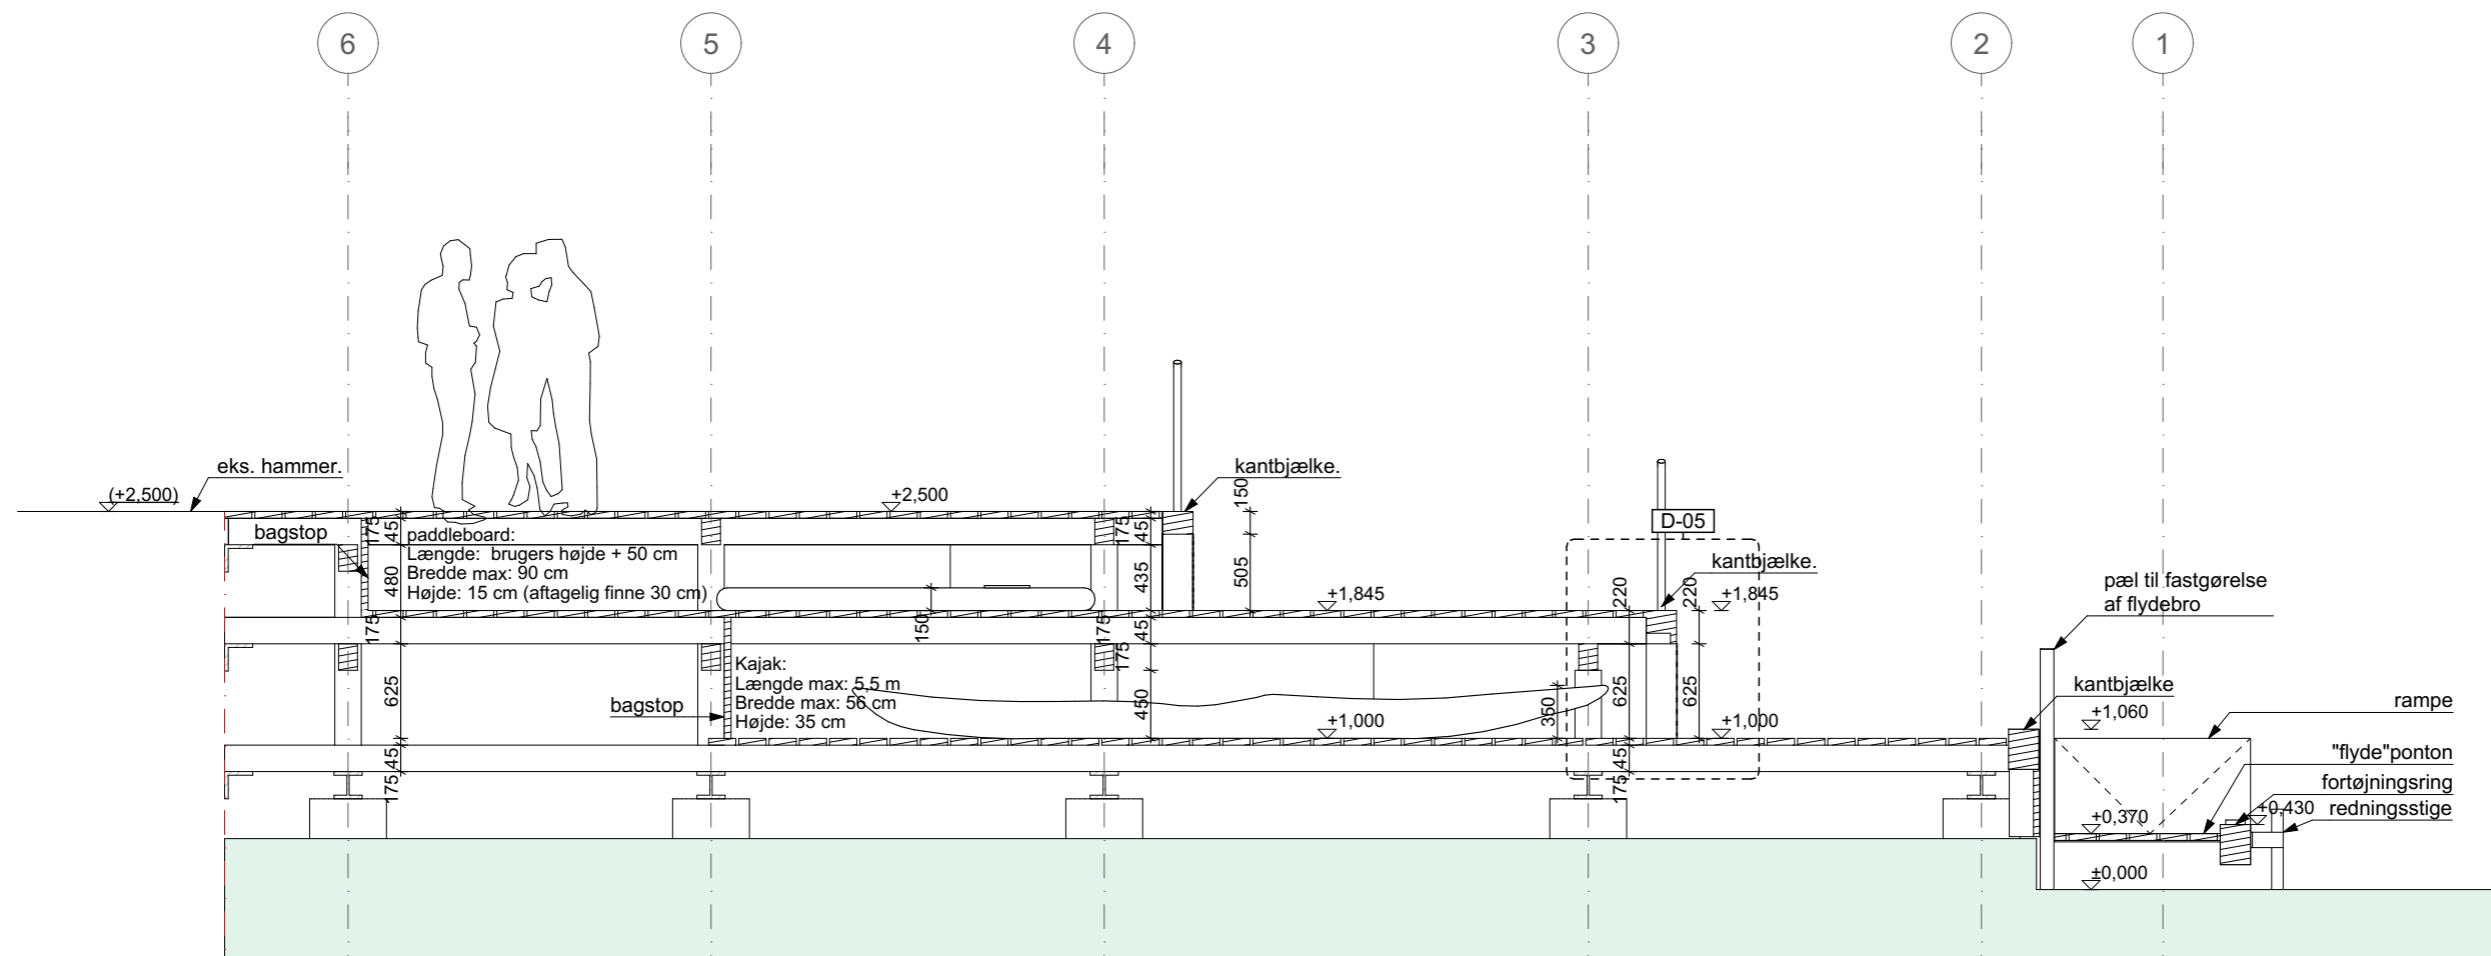



NOTE:  
 Alle konstruktioner iht. kommende ing. projekt.  
 Alle mål kontrolleres på stedet.  
 (0.00) Eksisterende kote, bevares

Tegn.tekst: **Snit C - Kajakbibliotek**  
 Fase: **Myndighedsprojekt**  
 Tegningsnr.: **2019\_30\_K01\_H03\_N302**

---

Tegn.: STG Mål: 1:50 Dato: 02-11-2022  
 Sagsnr.: **2019\_30**

LOMMEVANDRUMMET NORDHAVN

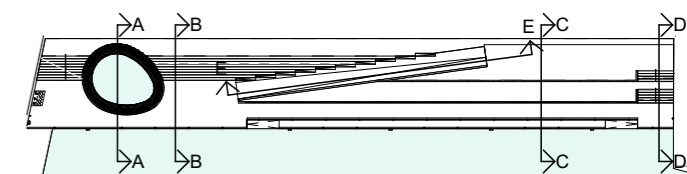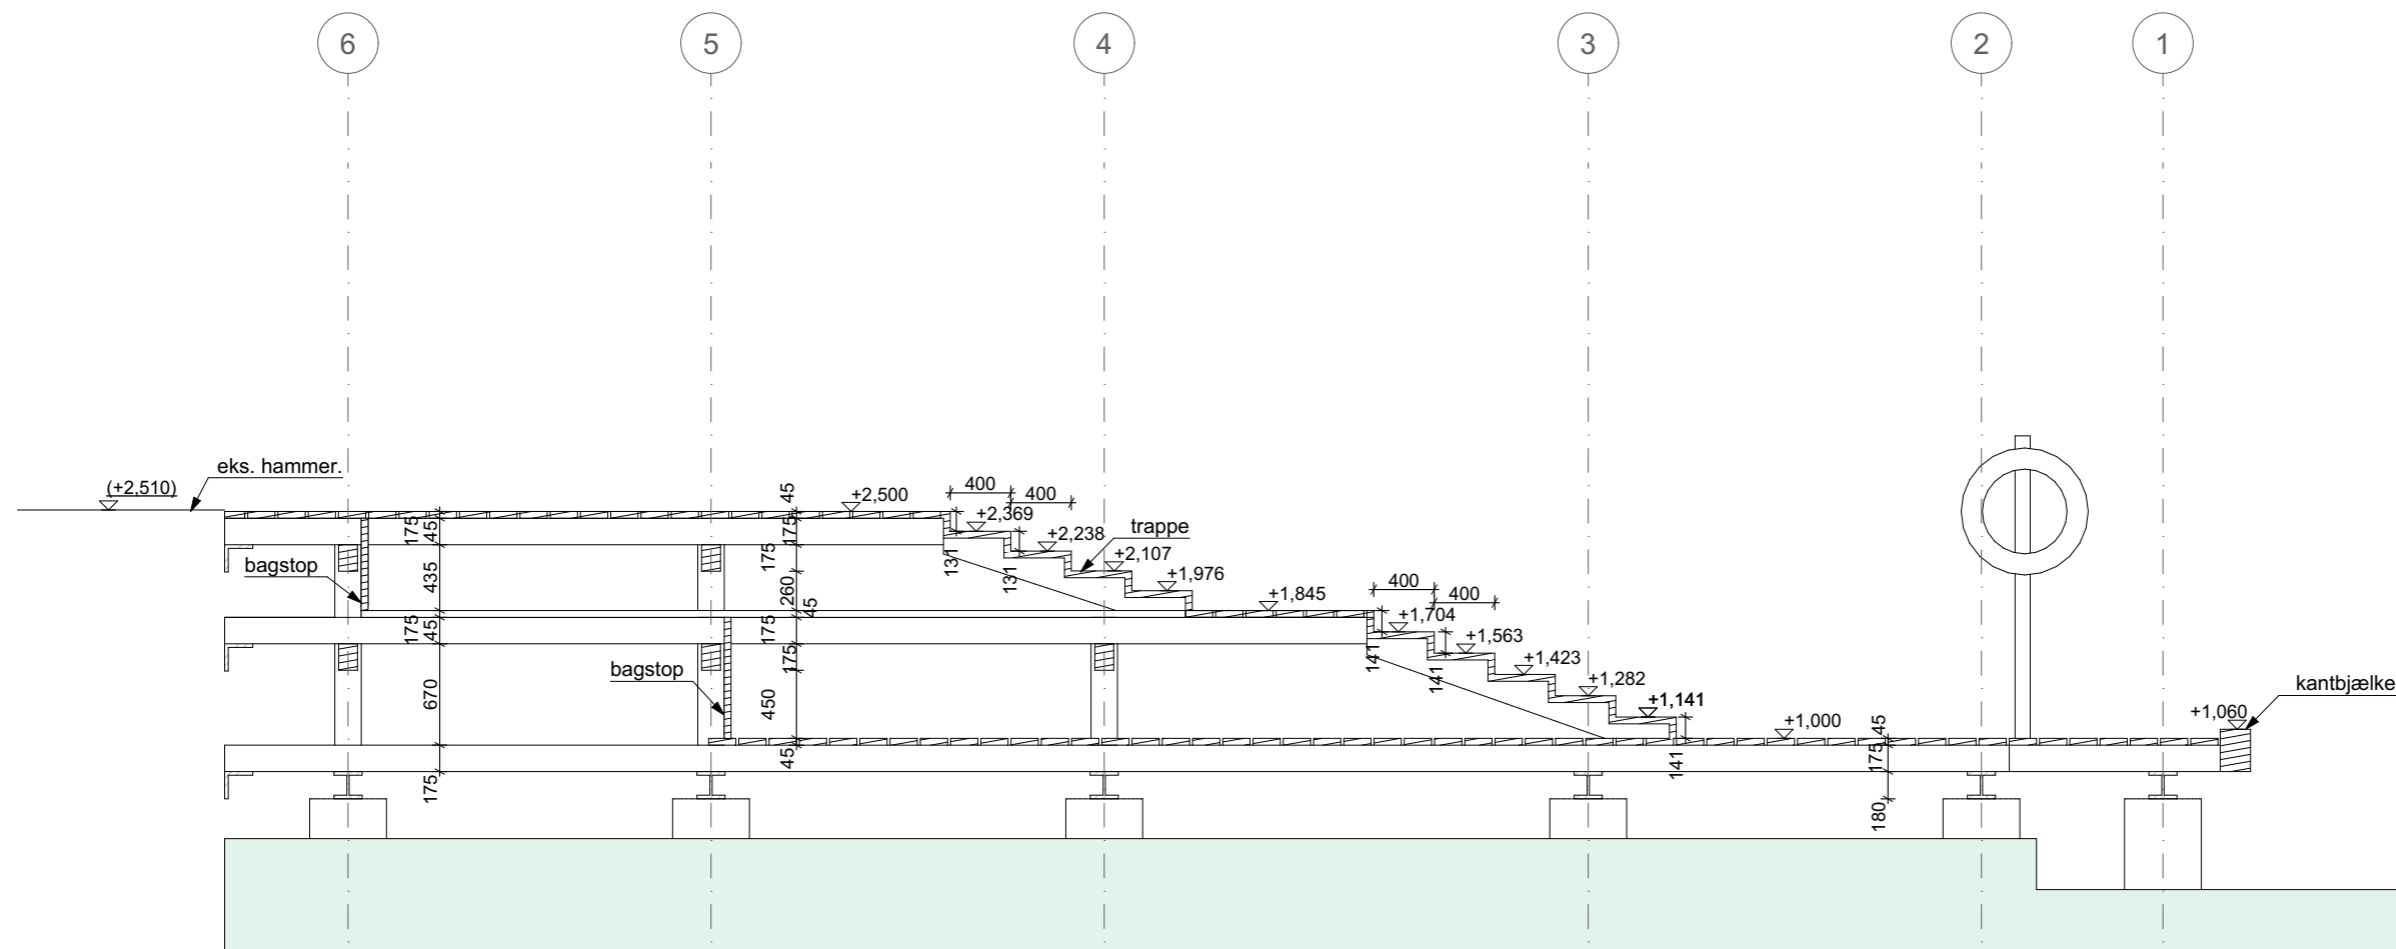

NOTE:  
 Alle konstruktioner iht. kommende ing. projekt.  
 Alle mål kontrolleres på stedet.  
 (0.00) Eksisterende kote, bevares



Tegn.tekst: **Snit D - Trappe B**  
 Fase: **Myndighedsprojekt**  
 Tegningsnr.: 2019\_30\_K01\_H03\_N303

Tegn.: STG Mål: 1:50 Dato: 02-11-2022  
 Sagsnr.: 2019\_30

LOMMEVANDRUMMET NORDHAVN

**WERK**

Laplandsgade 4a, 2.sal  
 2300 København S, Denmark  
 Tlf. +45 3332 7804  
 www.werkarkitekter.dk

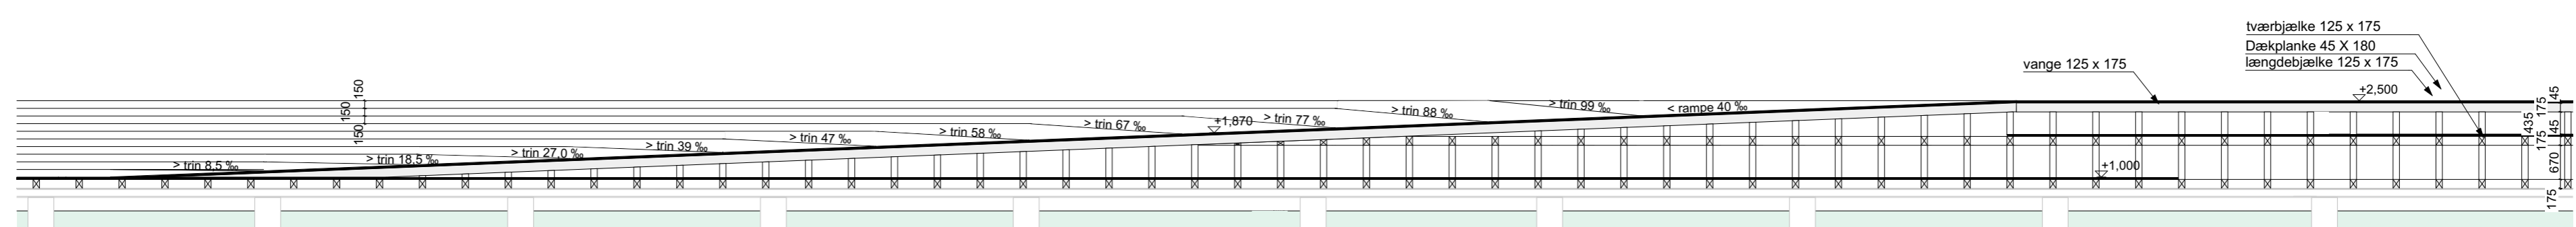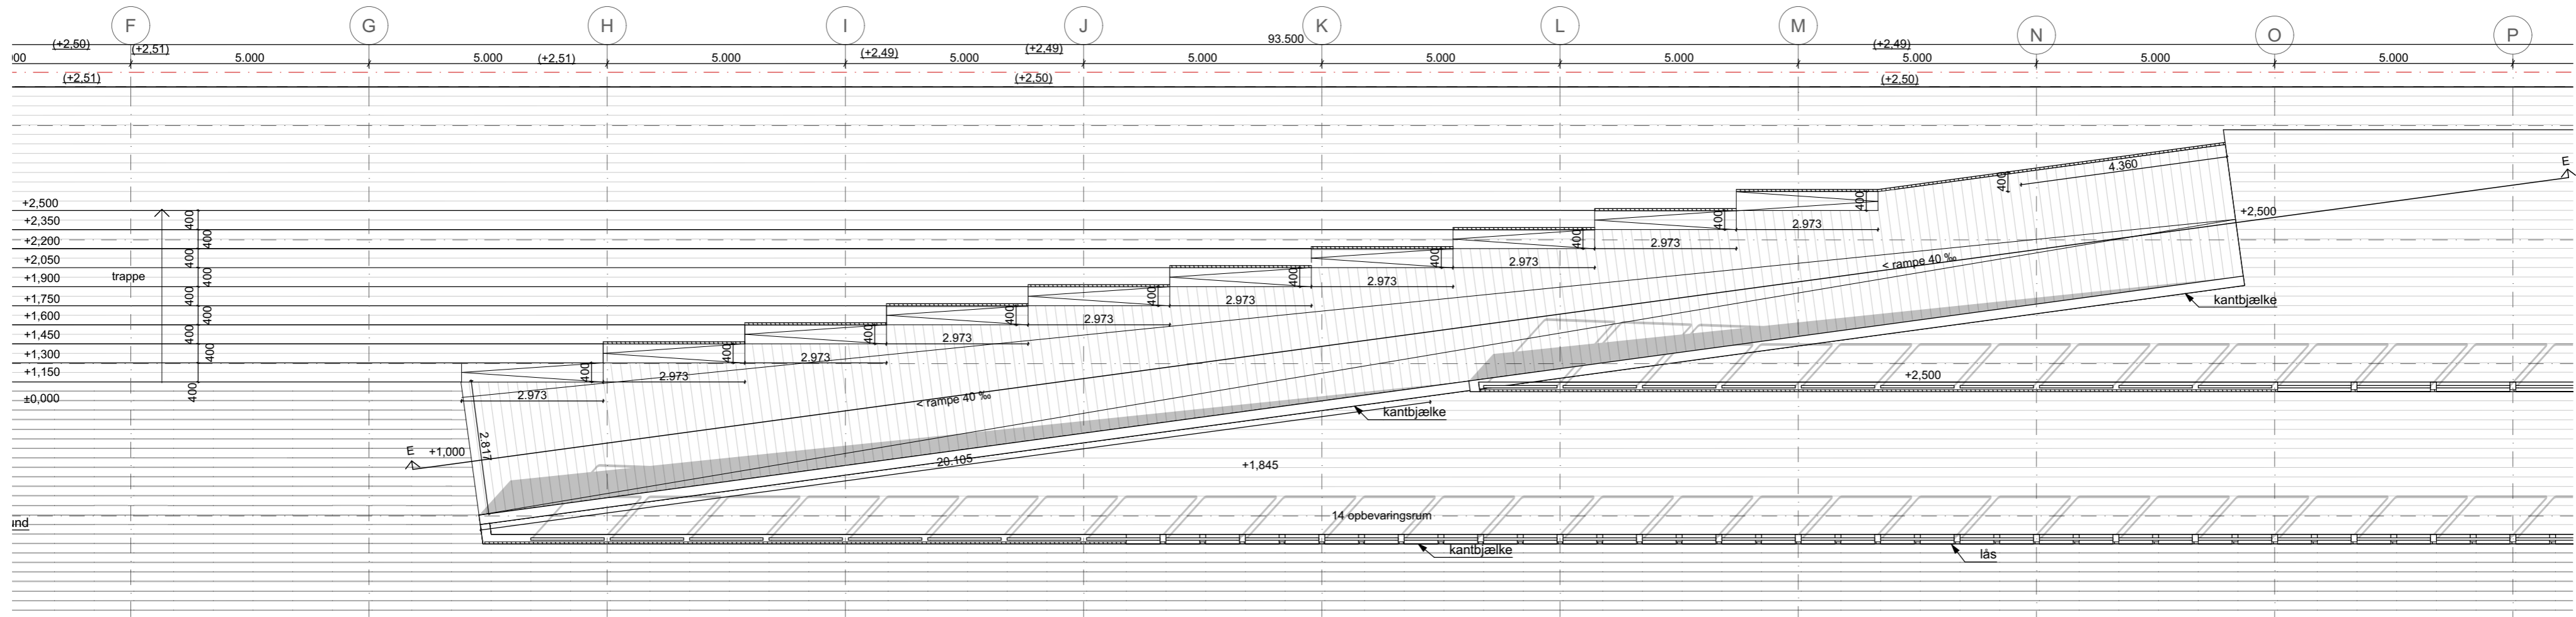

NOTE:  
 Alle konstruktioner iht. kommende ing. projekt.  
 Alle mål kontrolleres på stedet.

Tegn.tekst: **Snit E - princip snit - Rampe**  
 Fase: **Myndighedsprojekt**  
 Tegningsnr.: 2019\_30\_K01\_H03\_N304

Tegn.: STG Mål: 1:100 Dato: 02-11-2022  
 Sagsnr.: 2019\_30

LOMMEVANDRUMMET NORDHAVN

**WERK**  
 Laplandsgade 4a, 2.sal  
 2300 København S, Denmark  
 Tlf. +45 3332 7804  
 www.werkarkitekter.dk

