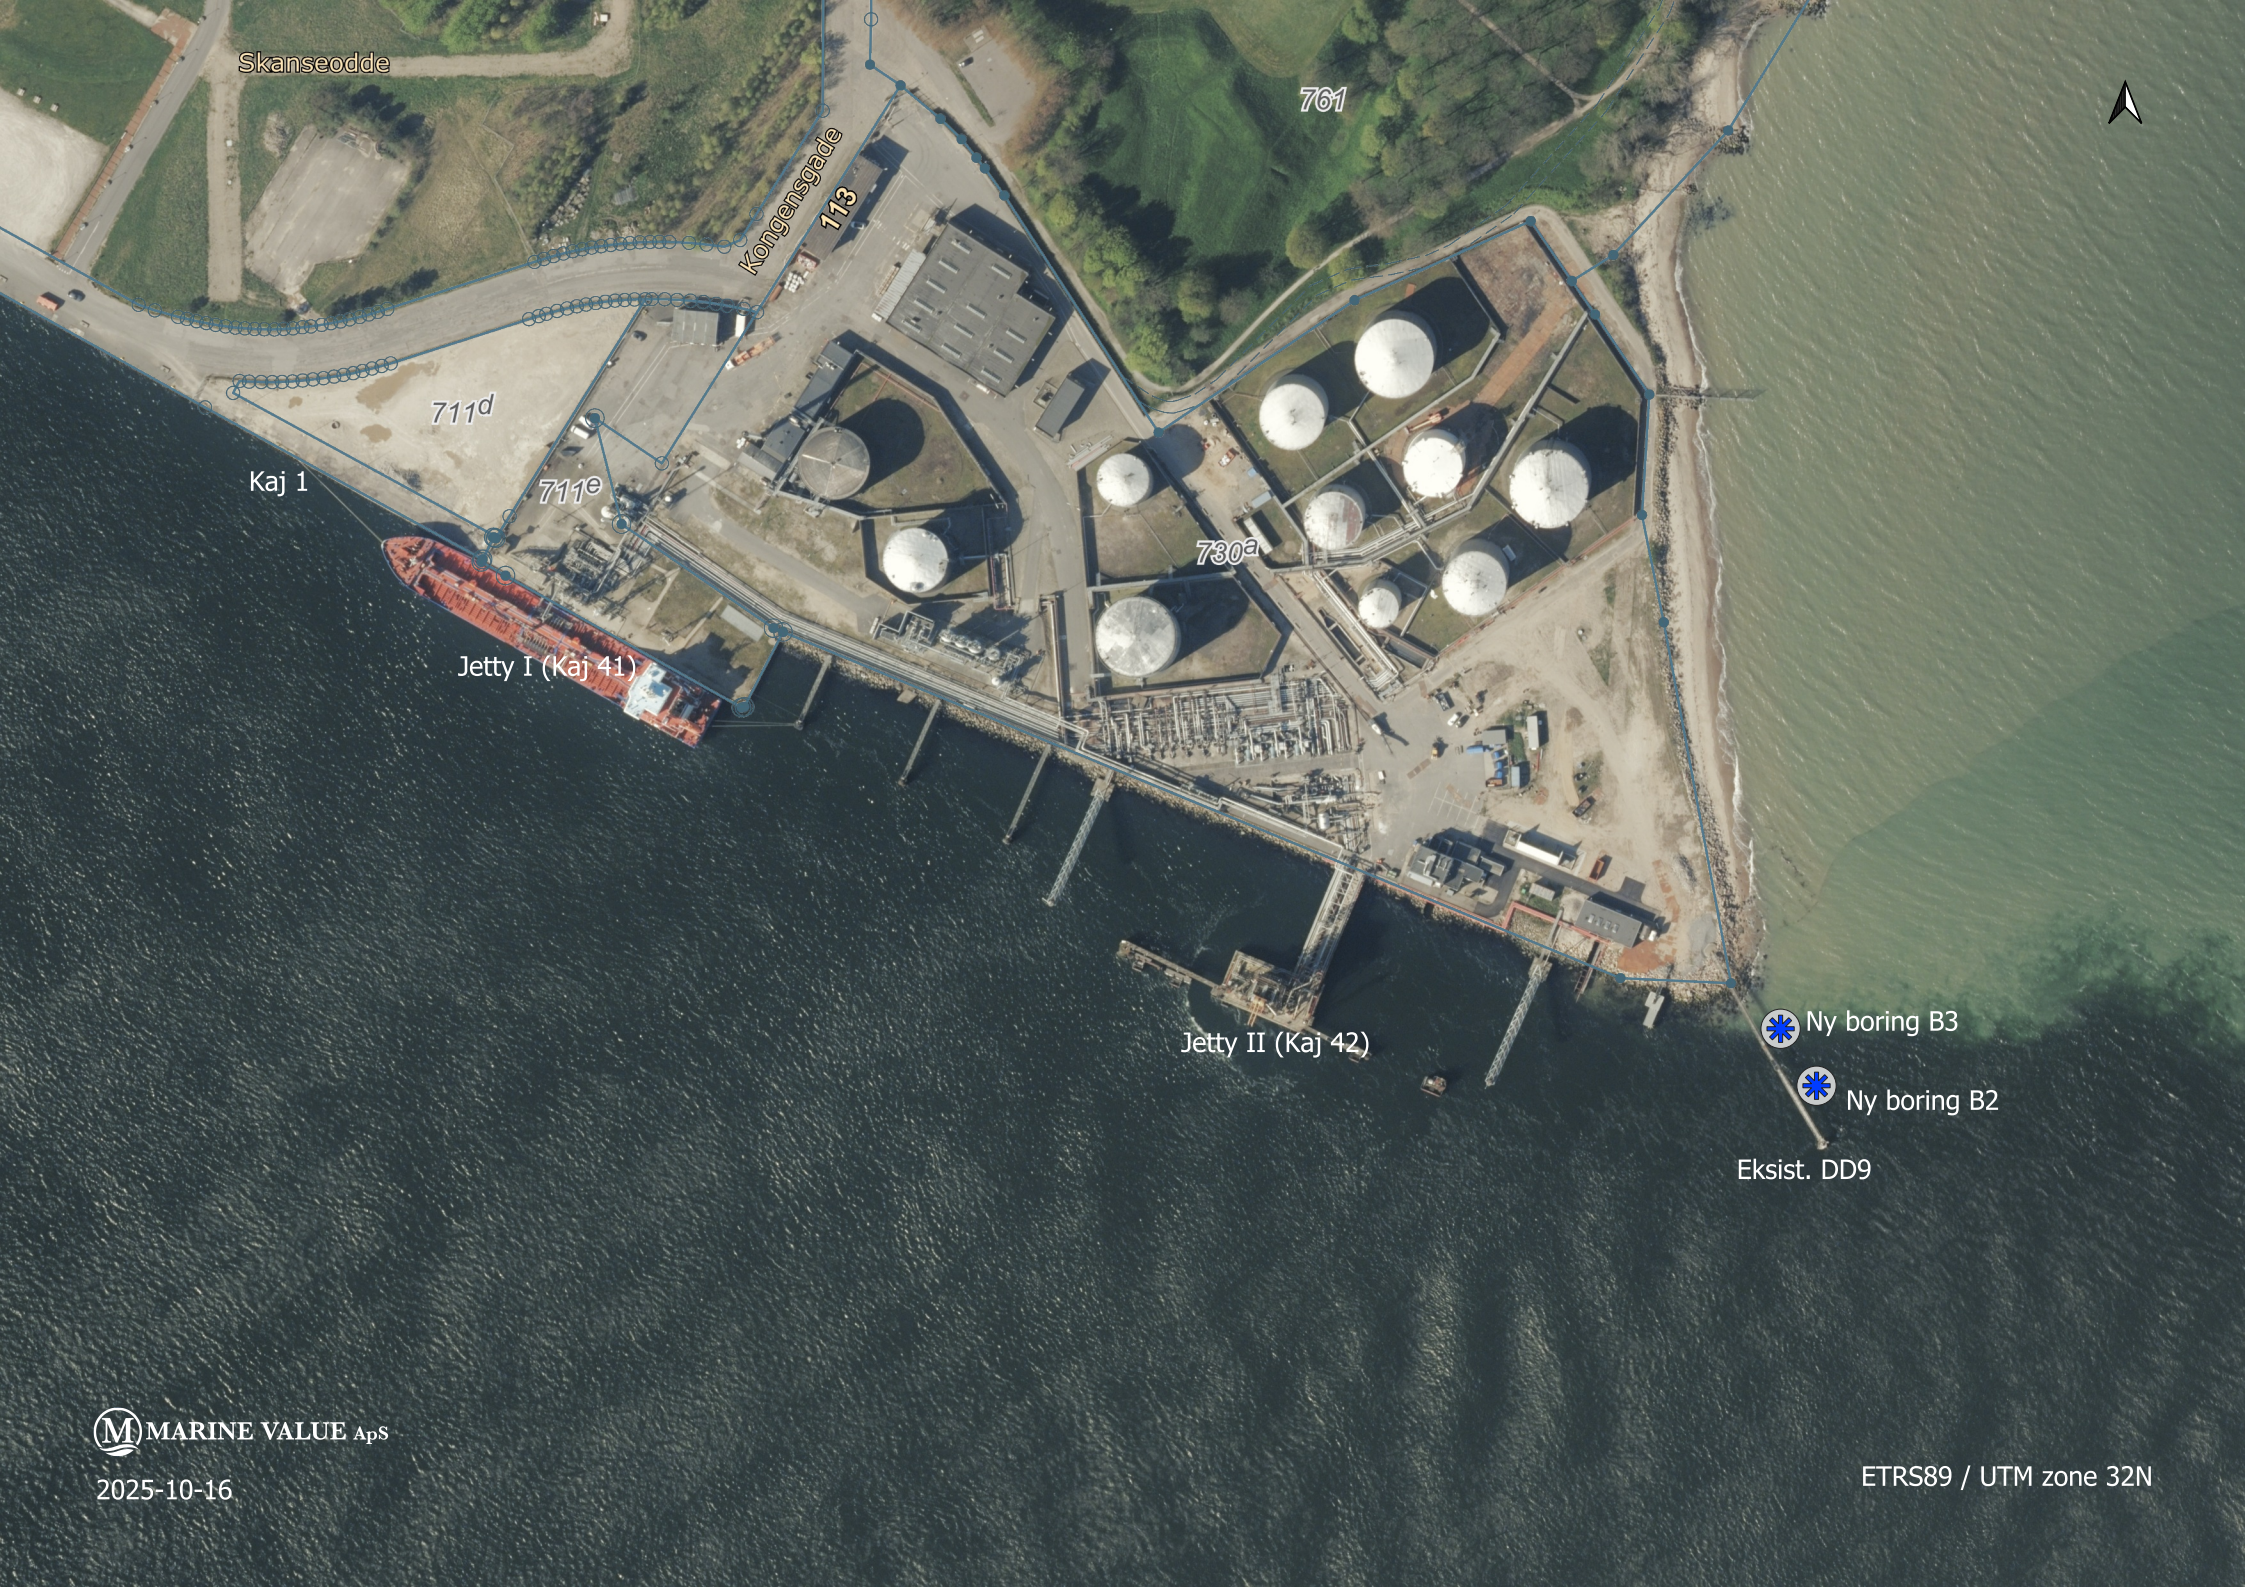
Skanseodde
Kongensgade
113
761
711d
711e
730a
Kaj 1
Jetty I (Kaj 41)
Jetty II (Kaj 42)
Ny boring B3
Ny boring B2
Eksist. DD9
MARINE VALUE ApS
2025-10-16
ETRS89 / UTM zone 32N