




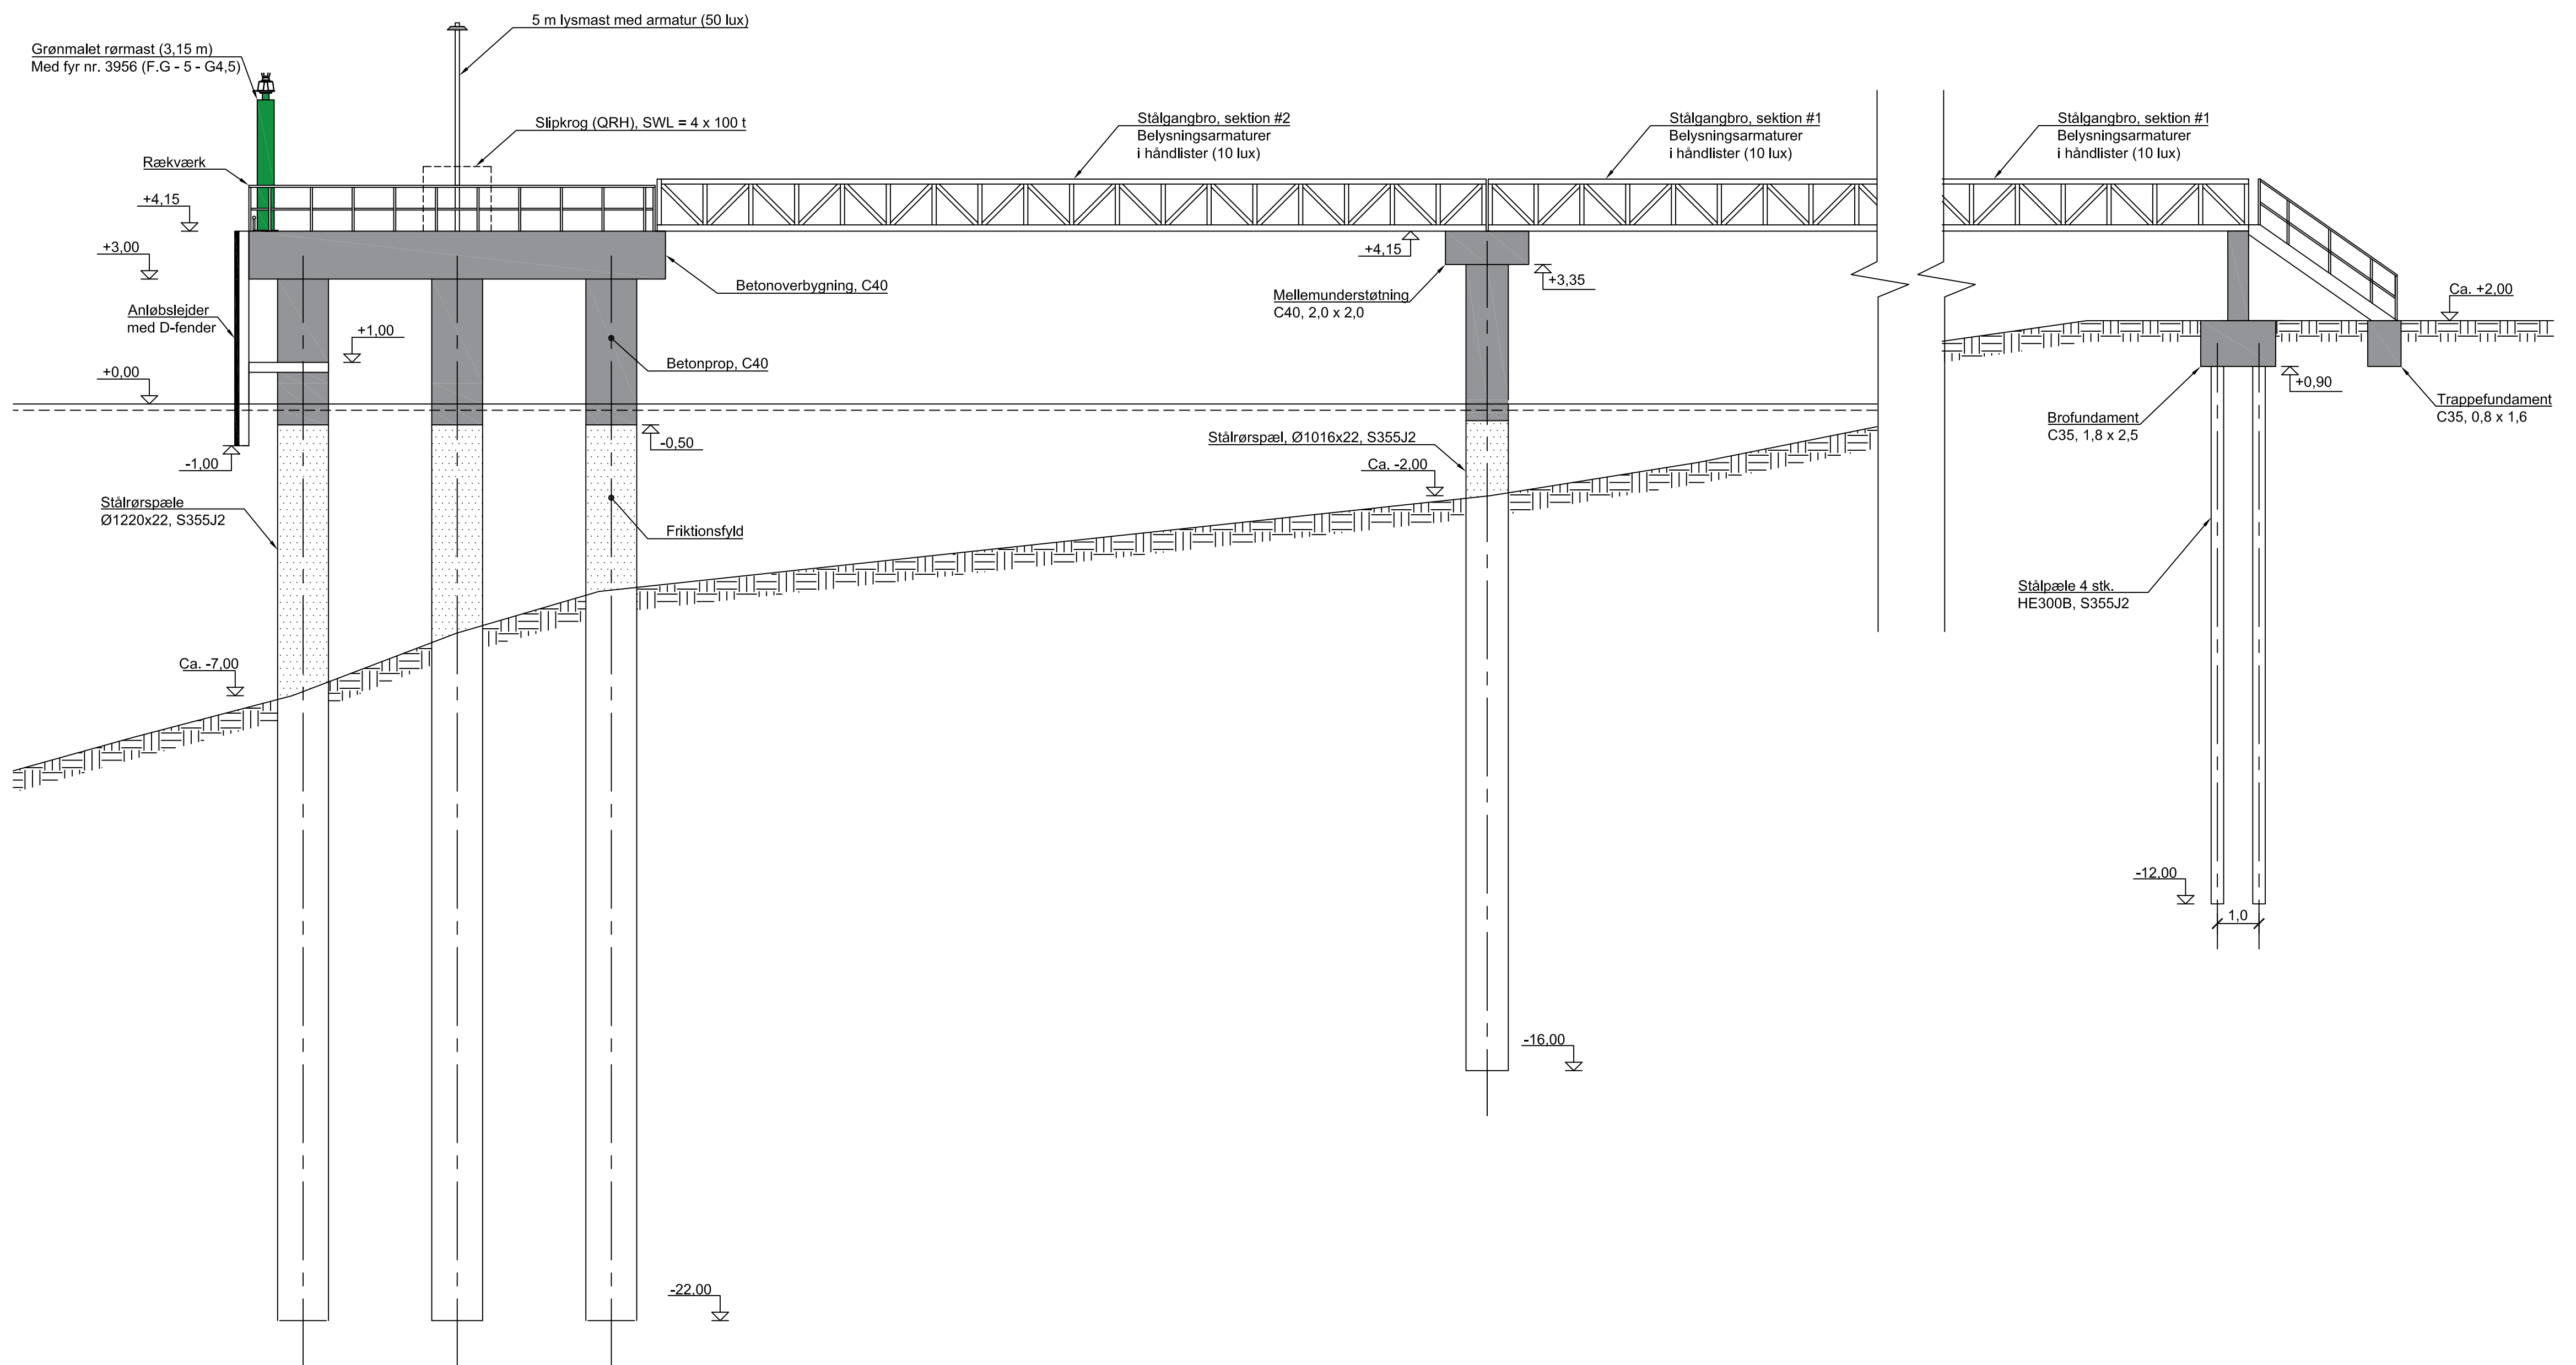


OPSTALT A-A

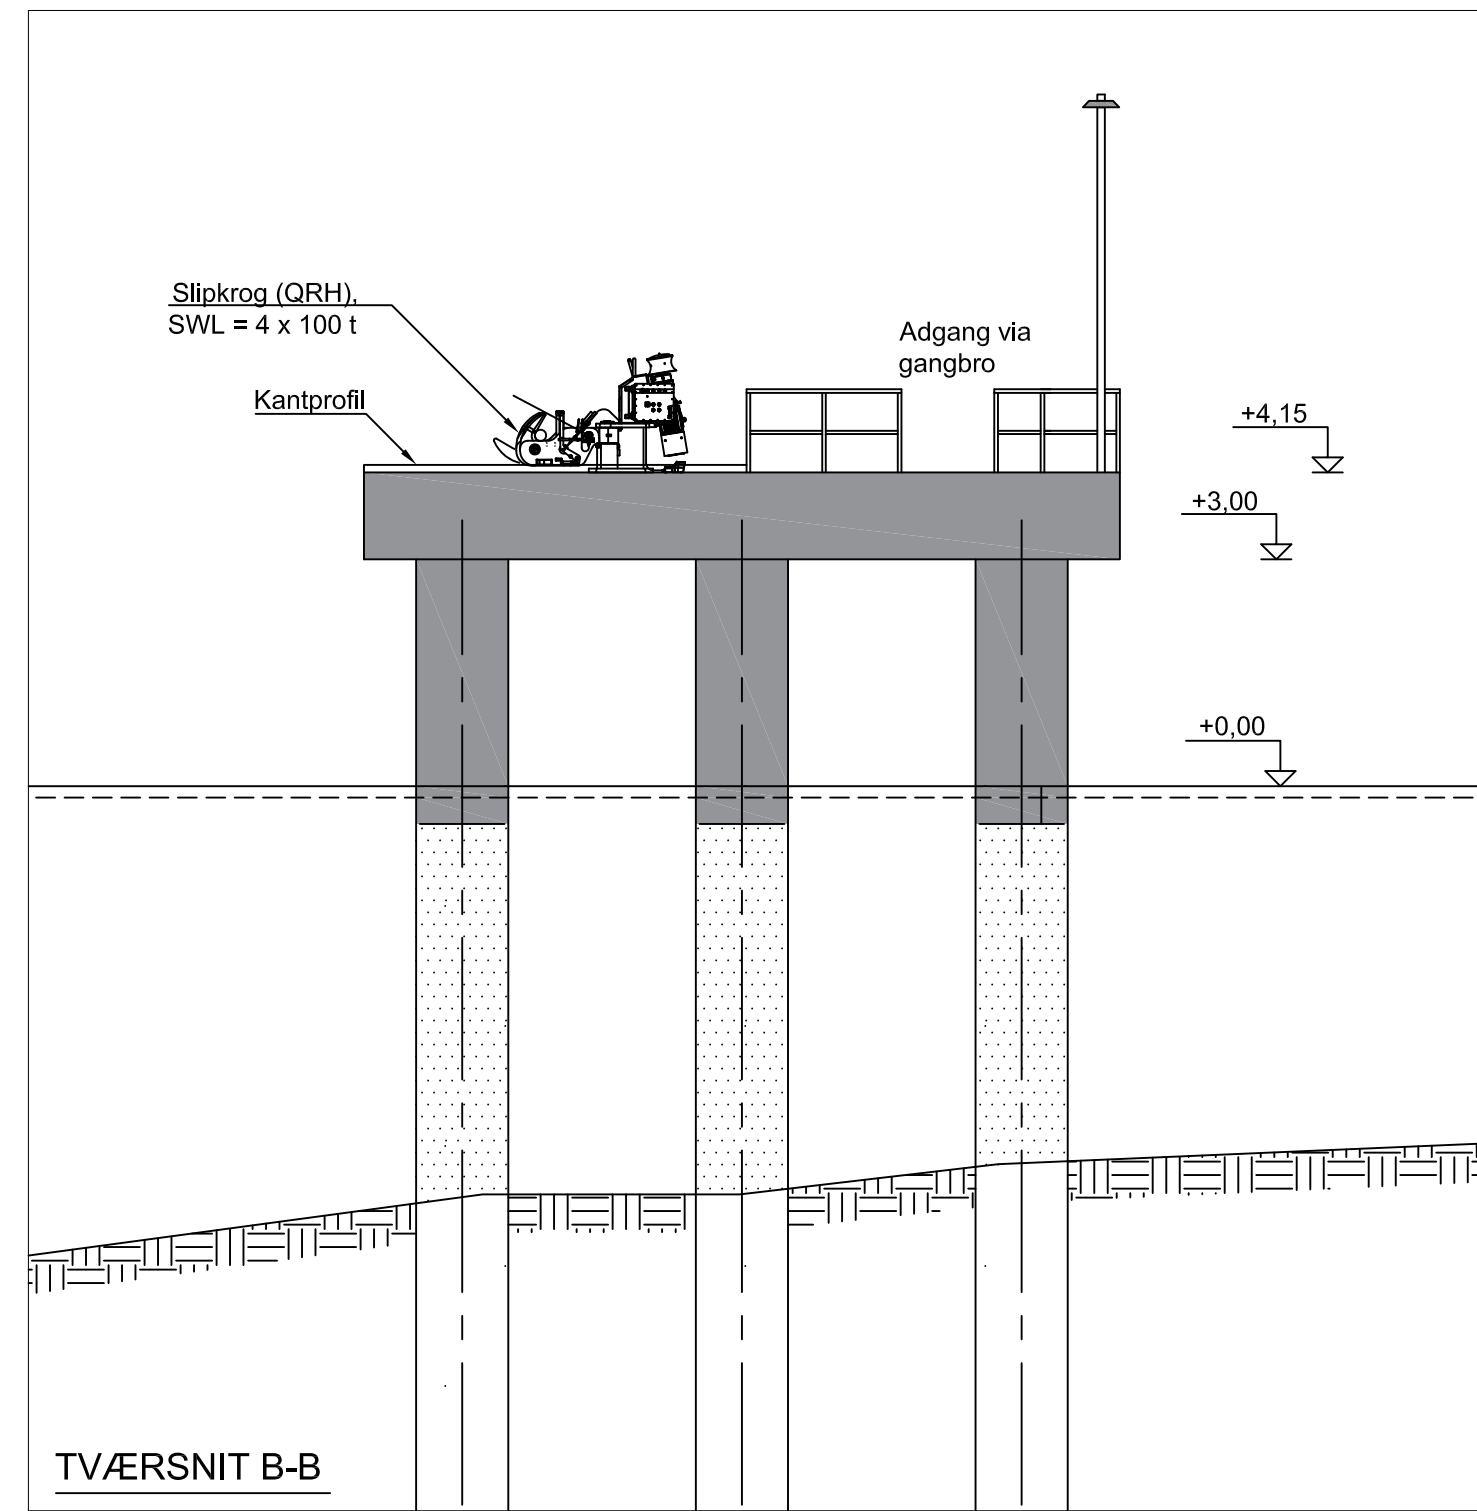

TVÆRSNIT B-B

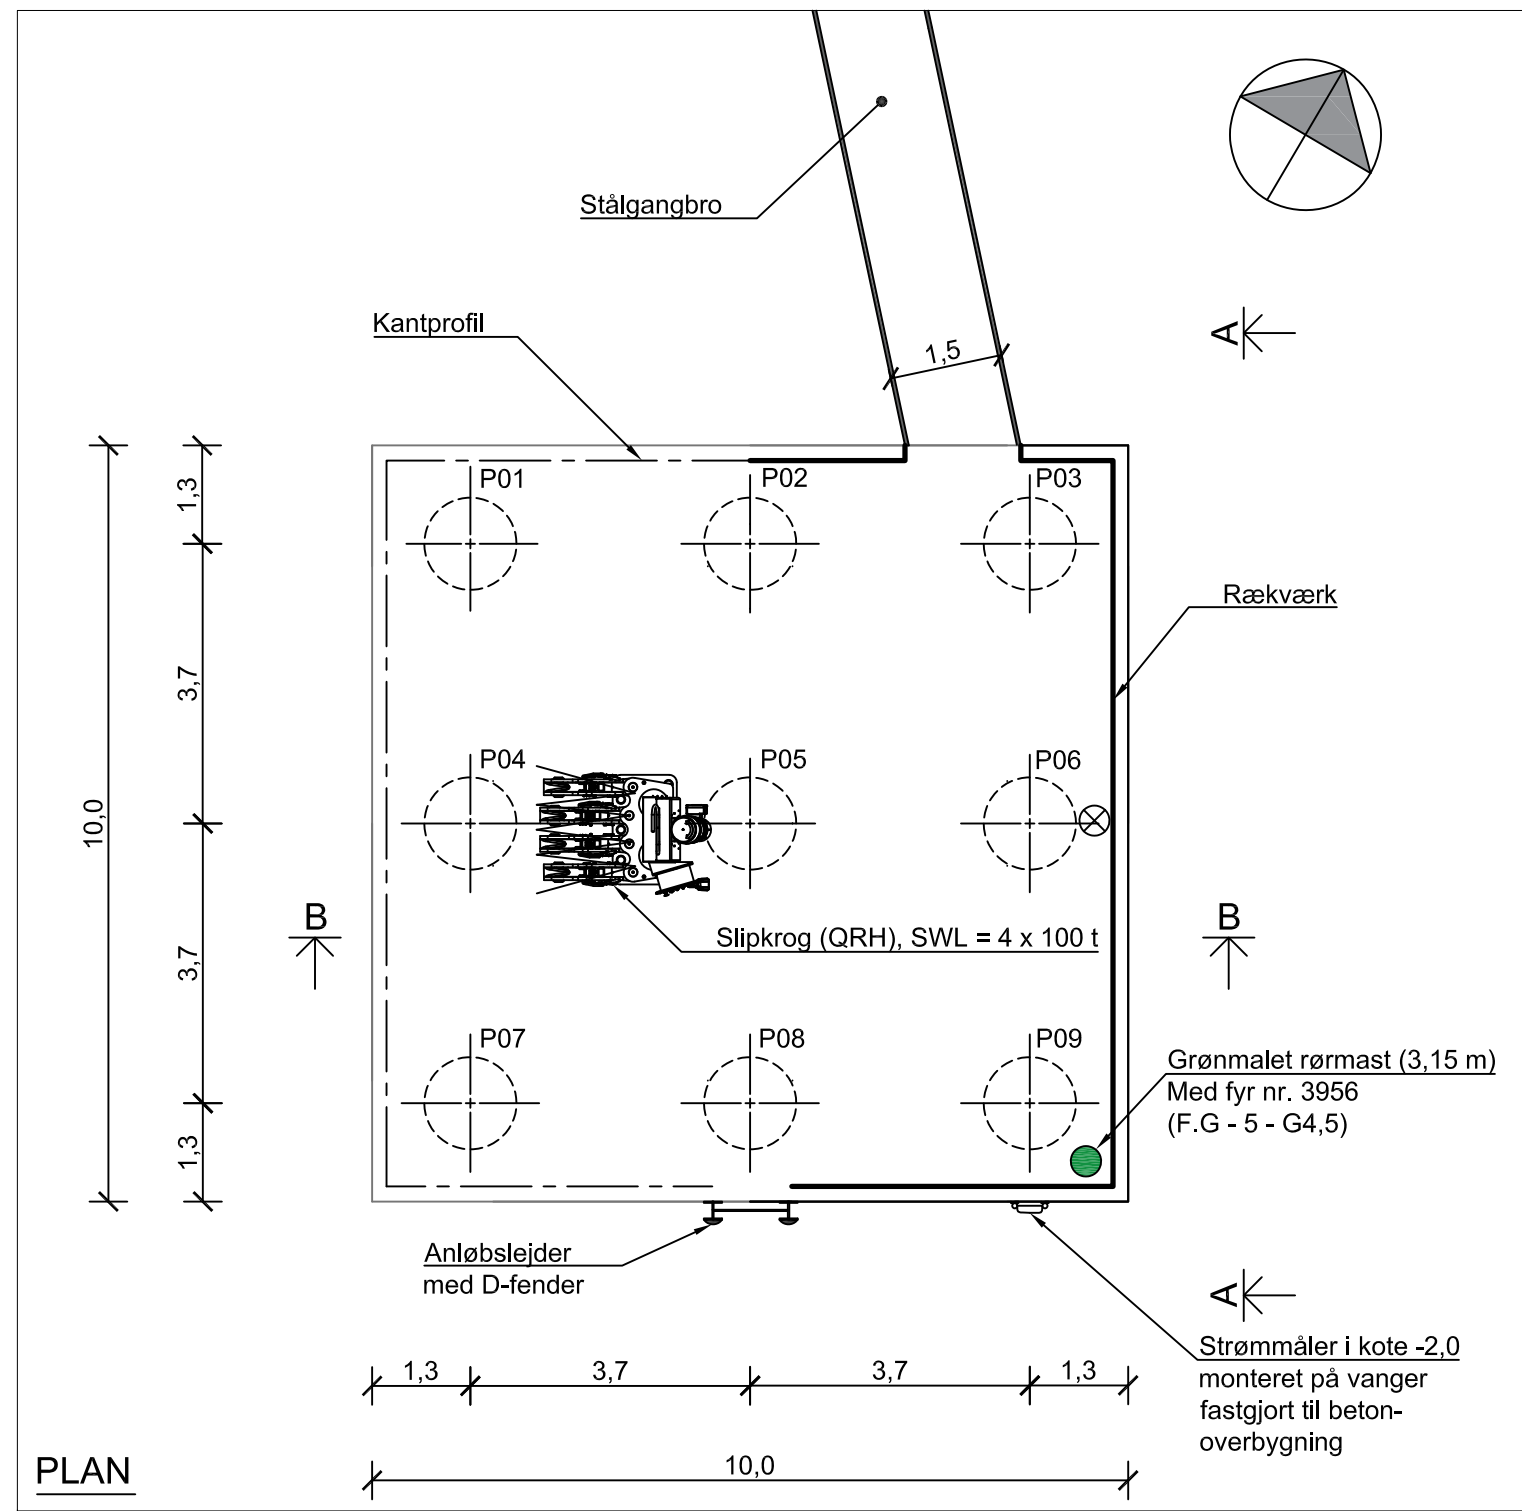

PLAN

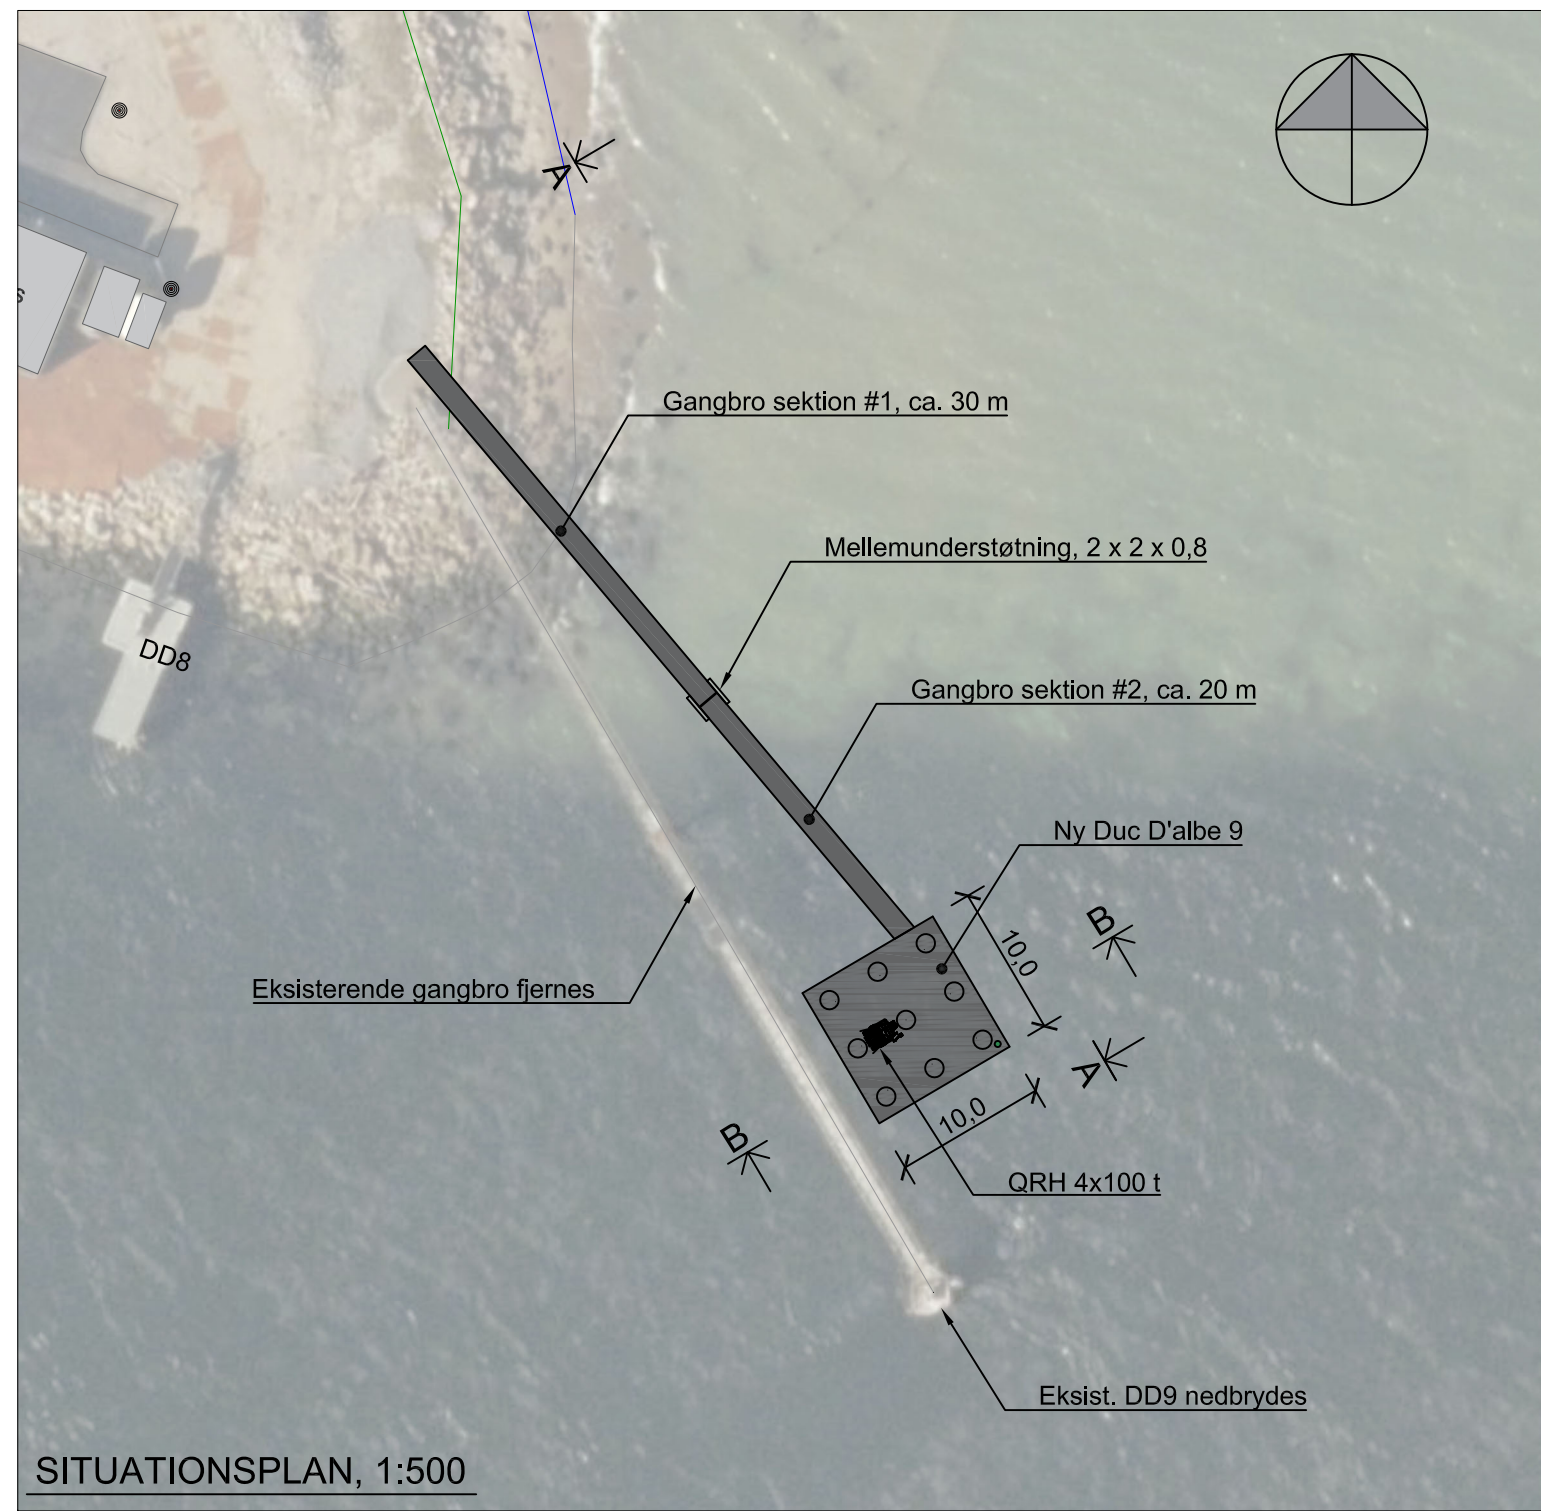

SITUATIONSPLAN, 1:500

NOTE:
Ubenævnte mål er i m.
Koter er i meter iht. DVR90
Pæledesign skal verificeres, når der foreligger ny geoteknisk boring.
Designdybde skal verificeres ved et multibeam survey.
Eksisterende koter og mål skal verificeres af entreprenøren.

HENVISNINGER
P2025-01-101 Situationsplan, nye forhold.

P2025-01-200-01

1	2025-11-11	Fyr og strømmåler tilføjet. Lejder og belysning opdateret.	ETH	BD	BD
REV.	REV. DATO	REVISION OMFATTER	UDF.	KONTR.	GODK.
PROJEKT CROSSBRIDGE ENERGY A/S			TEGN. NR. P2025-01-200-01		
KAJ 42 - NY DUC D'ALBE 9			MÅL	1:100	UDF. ETH
FASE MYNDIGHEDSPROJEKT			DATO	2025-10-28	KONTR. BD
EMNE OPSTALT, TVÆRSNIT OG PLAN			FORMAT	A1	GODK. BD
AF NY DUC D'ALBE 9			SAGSNR. P2025-01		
RÅDGIVER		C. A. OLESENS GADE 4 DK-9000 AALBORG BD@MARINEVALUE.DK +45 2510 5085	BYGHERRE CROSSBRIDGE ENERGY A/S EGESKOVVEJ 265 DK-7000 FREDERICIA		