


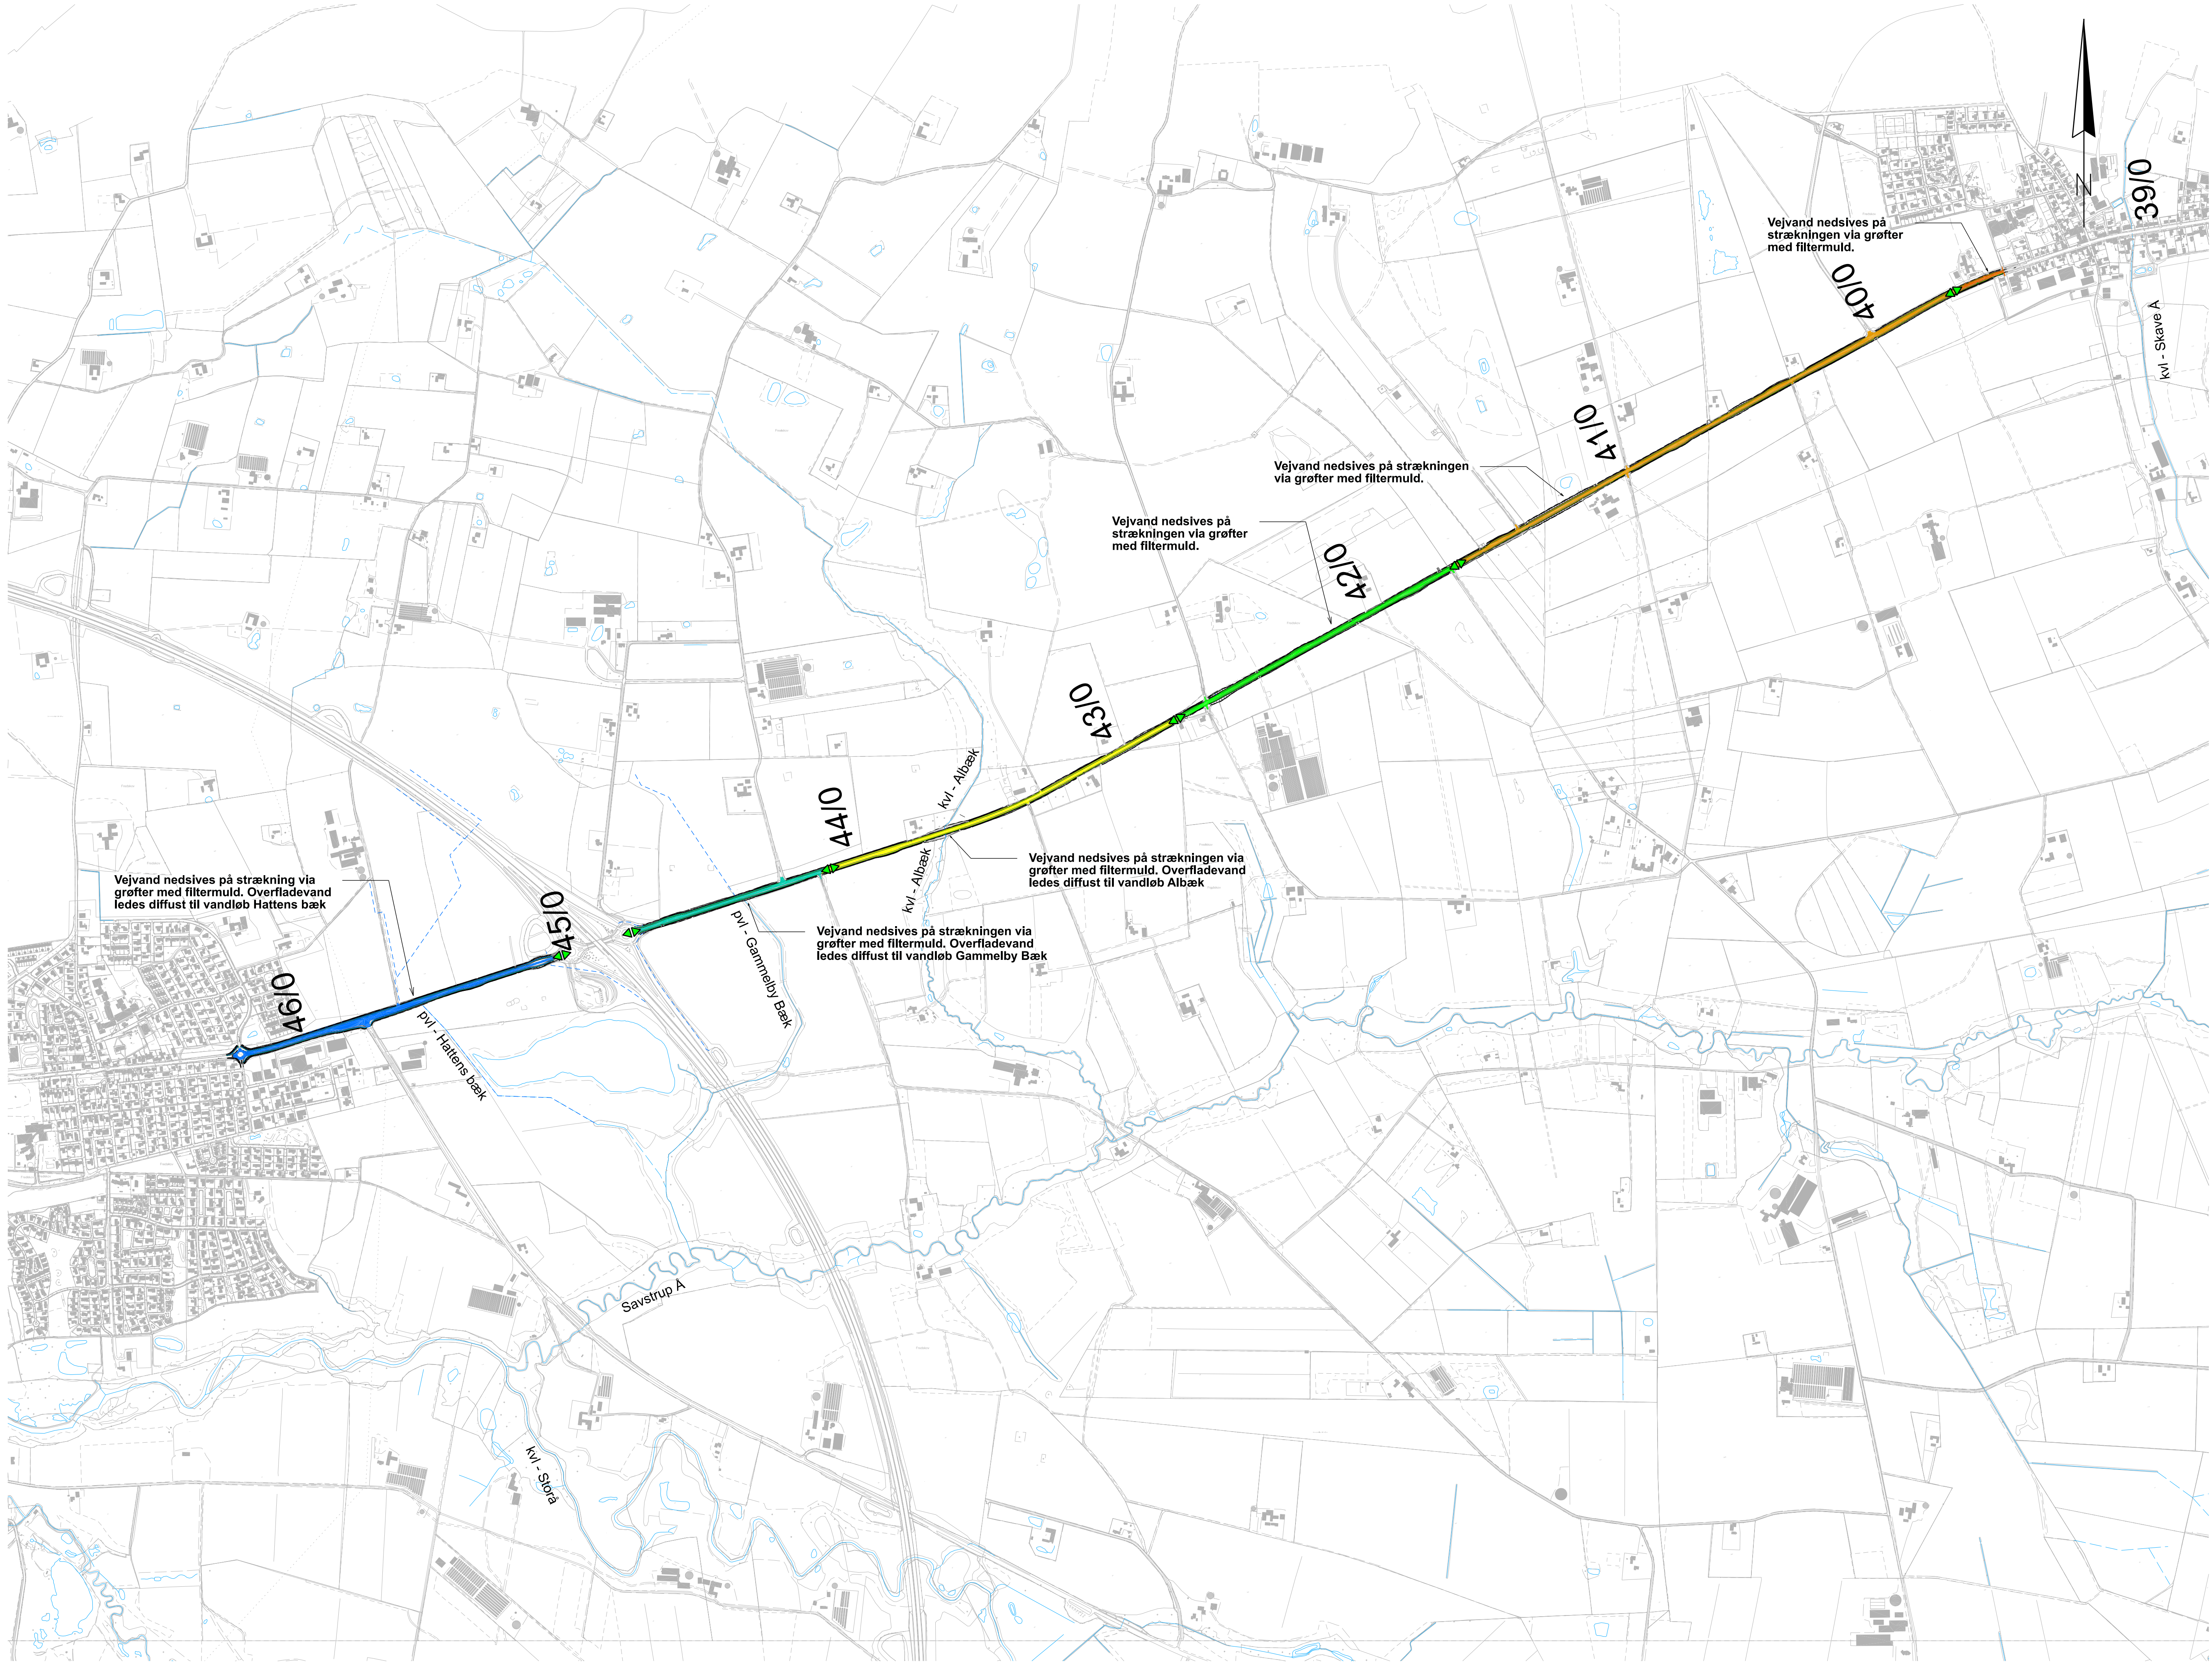

Signaturer:

	Projekt 41706
	Åbent vandløb
	Rørlagt vandløb
	Vejafvandingssskel
kvl	Kommunevandløb
pvl	Privat vandløb

KOORDINATSYSTEM: DKT1

H417 VIBORG - HOLSTEBRO					
H41706 CYKELSTI SKAVE - MEJRUP					
Besigtigelse - Afvanding oversigtsplan					
Udledning af vejvand					
Km.: 39.500 - 46.200					
1:10.000					
Proj.	JACL	Tegnet	JACL	Kontrol	MALS
Godk.	ERKJ	Dato	28.01.2026	Rev.	
				H41706 - 8001	